


Gemeinde NHWL 1:250		Schnurgerüstprotokoll 14500.130391
Grundstück Nr: 604 Ausgabedatum: 28.03.2024 Objekt: Neubau Hörnlberg 3 Felddatum: 27.03.2024 Höhe UK Bodenplatte ≈ 586.67 m ü.M. Bezugshöhe: ± 0.00 = 587.30 m ü. M.		 GEOINFO Vermessungen AG Speerstrasse 10 9500 Wil Tel. 071 932 70 70 vermessungen@geoinfo.ch
Verteiler: Bauverwaltung Niederhelfenschwil, Planverfasser Romuald Brühwiler, Baugeschäft Romuald Brühwiler Sachbearbeiter: Jonas Lenz	Plangrundlagen Planname: Situationsplan Planverfasser: Romuald Brühwiler Plandatum: 06.12.2022	

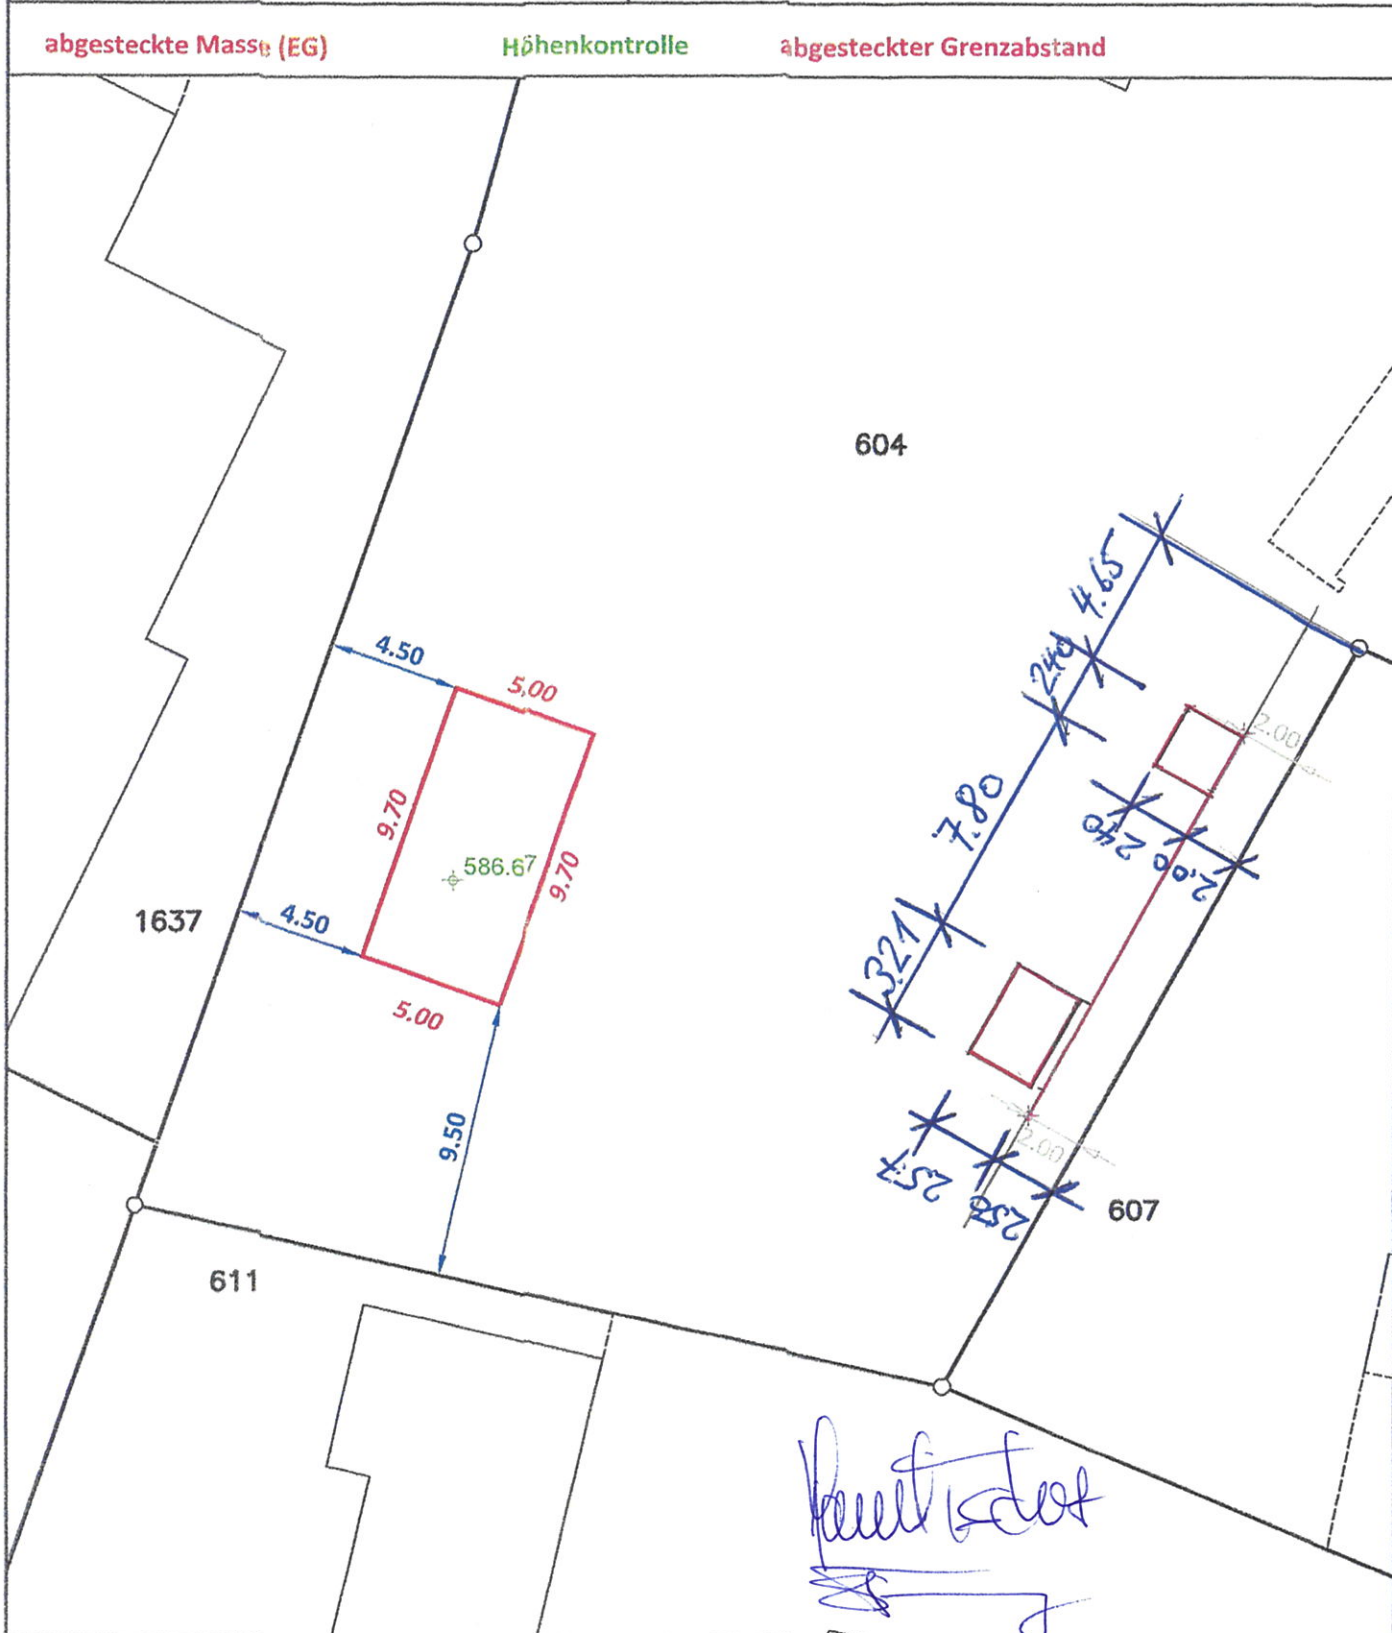

Das Bauamt kontrolliert dieses Schnurgerüstprotokoll. Für Folgen aufgrund von falschen Plangrundlagen wird jede Haftung abgelehnt. Dieses Protokoll entbindet den Auftraggeber nicht vom Kontrollvergleich mit den Massen der rechtskräftigen Baubewilligung.