



WESTFASSADE MST. 1:100

EINGEGANGEN AM 12. APR. 2024

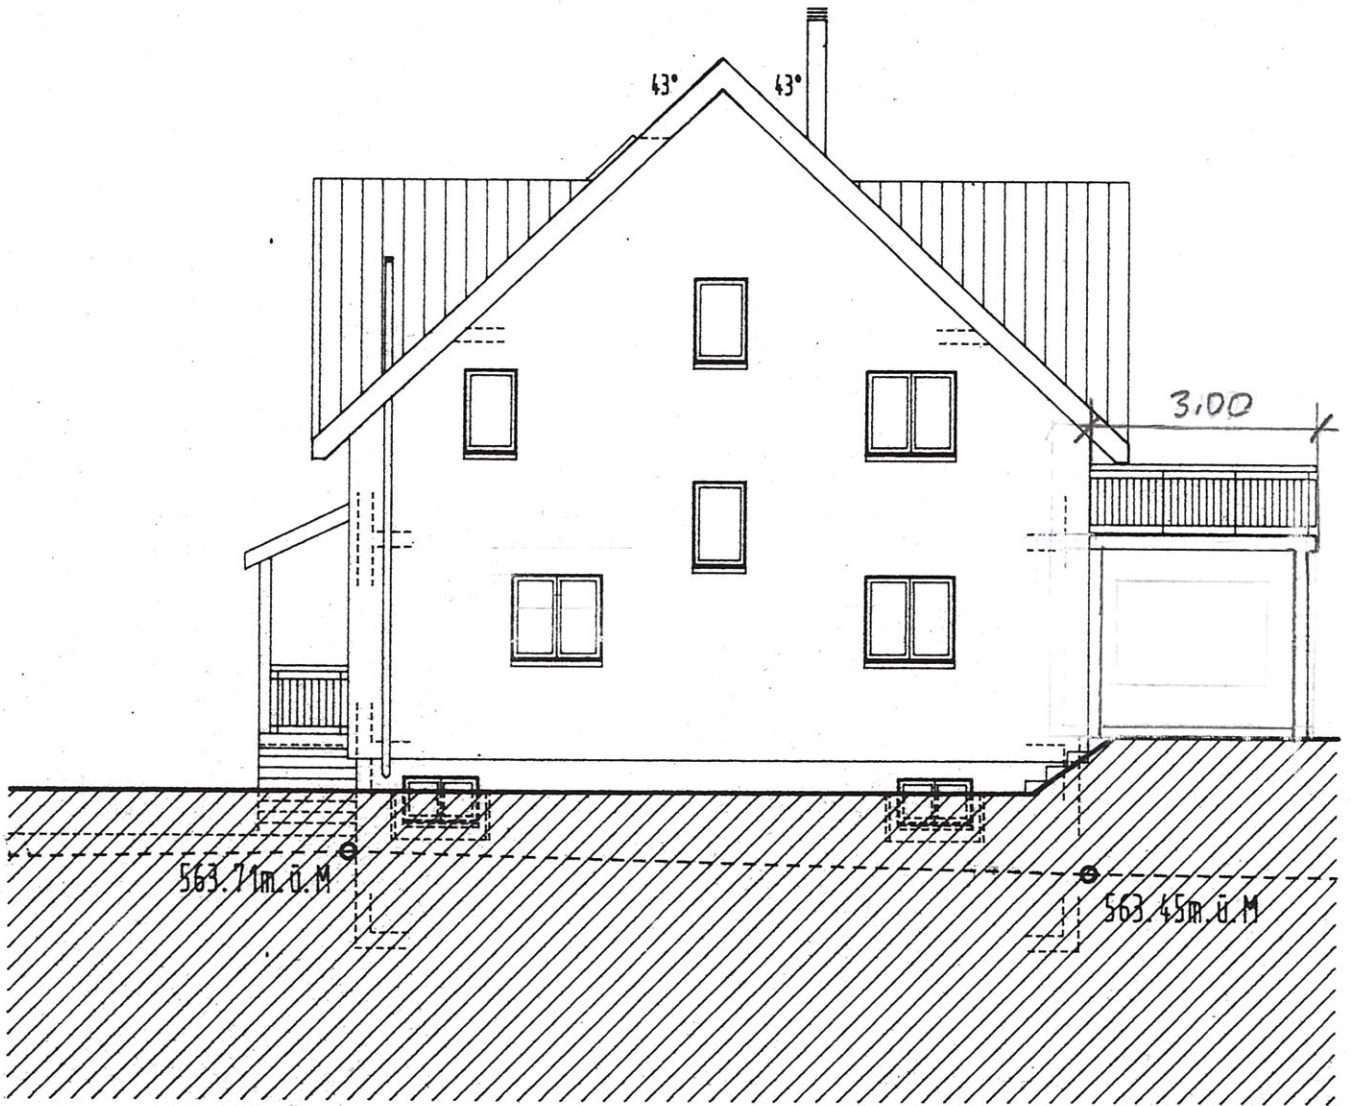

NORDFASSADE MST. 1:100

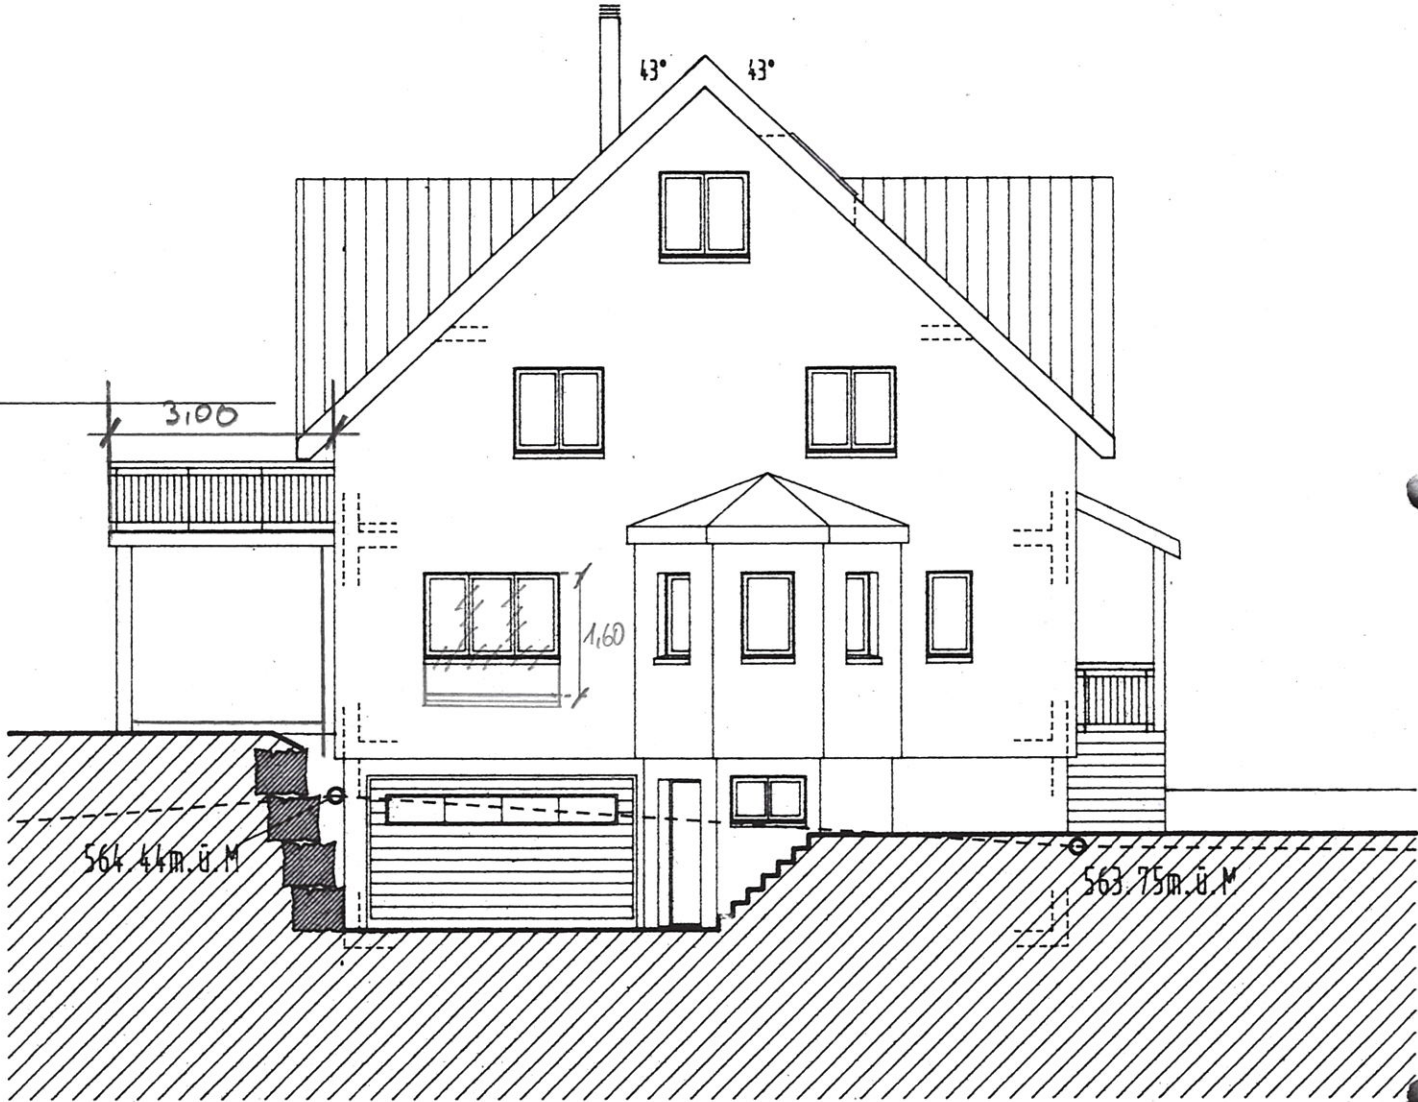

SÜDFASSADE MST. 1:100