


EINGEGANGEN AM 13. JUNI 2025

Schnitt Stehgarten

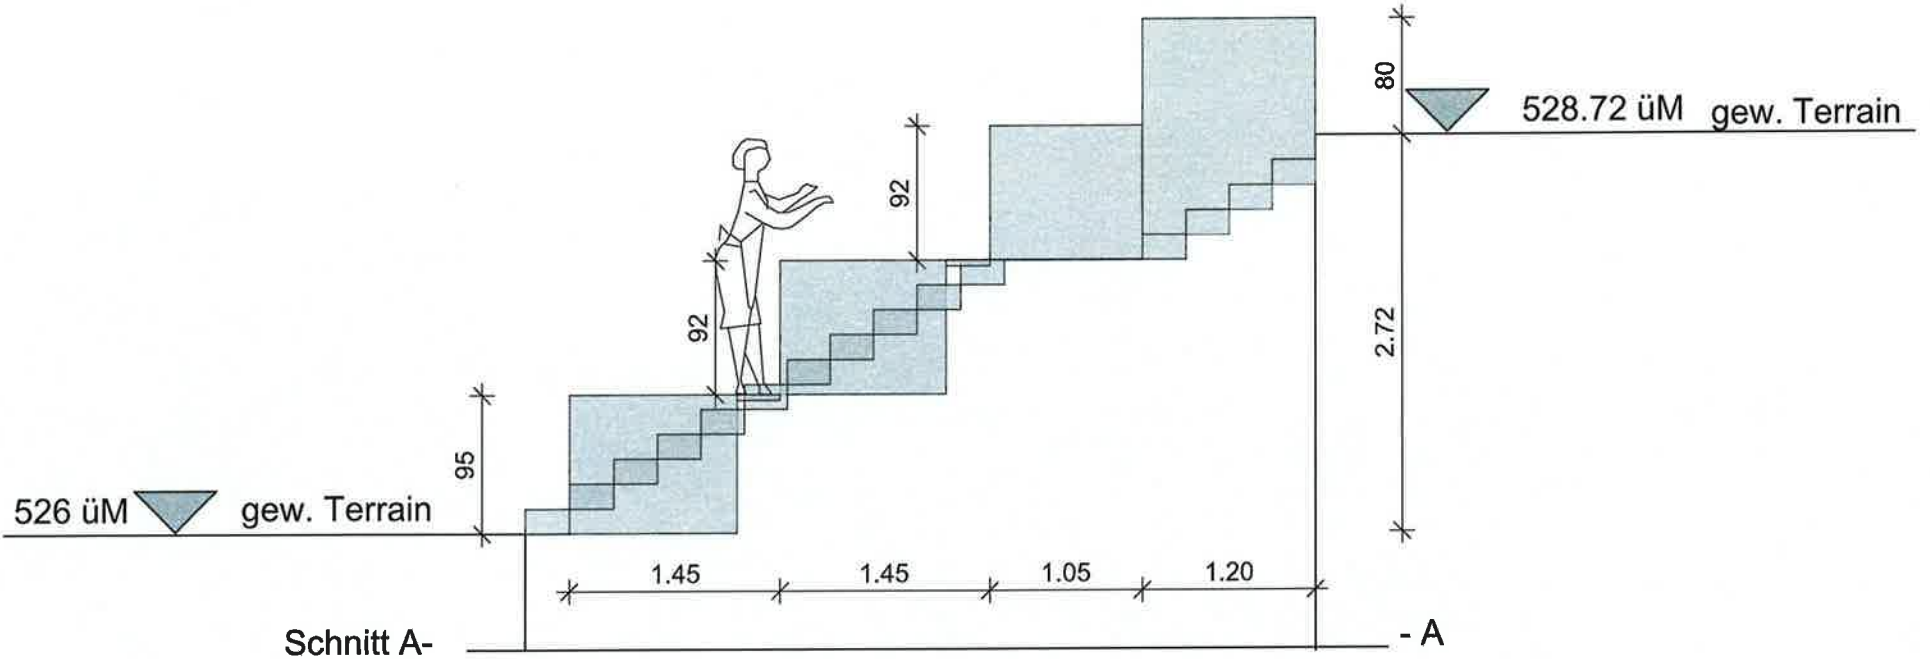

	Stegrütstrasse 15 Ebnat-Kappel 071 993 22 20 sepp@gebrglezendanner.ch
Schnitt A - A	
Projekt : Umbau Wohnhaus	12.06.2025
Ort : Lenggenwil	Ebnat-Kappel
Kunde : D.u.A Jung - Langenegger	Format: A4
Bearb. : S.G.	M: 1 : 50

Lenggenwil den 12.06.2025

Gesuchssteller/in [Signature]