





PROJEKT BAUEINGABE 1 : 100
EISENHUT PLANUNGS AG BREITSCHACHENSTRASSE 4 9032 ENGELBURG
TEL: 071 277 73 27 info@eisenhut-architektur.ch
ARCHITEKTURBUERO Plan : 3584-1b 15. Aug. 2025


EINGEGANGEN AM 22. SEP. 2025

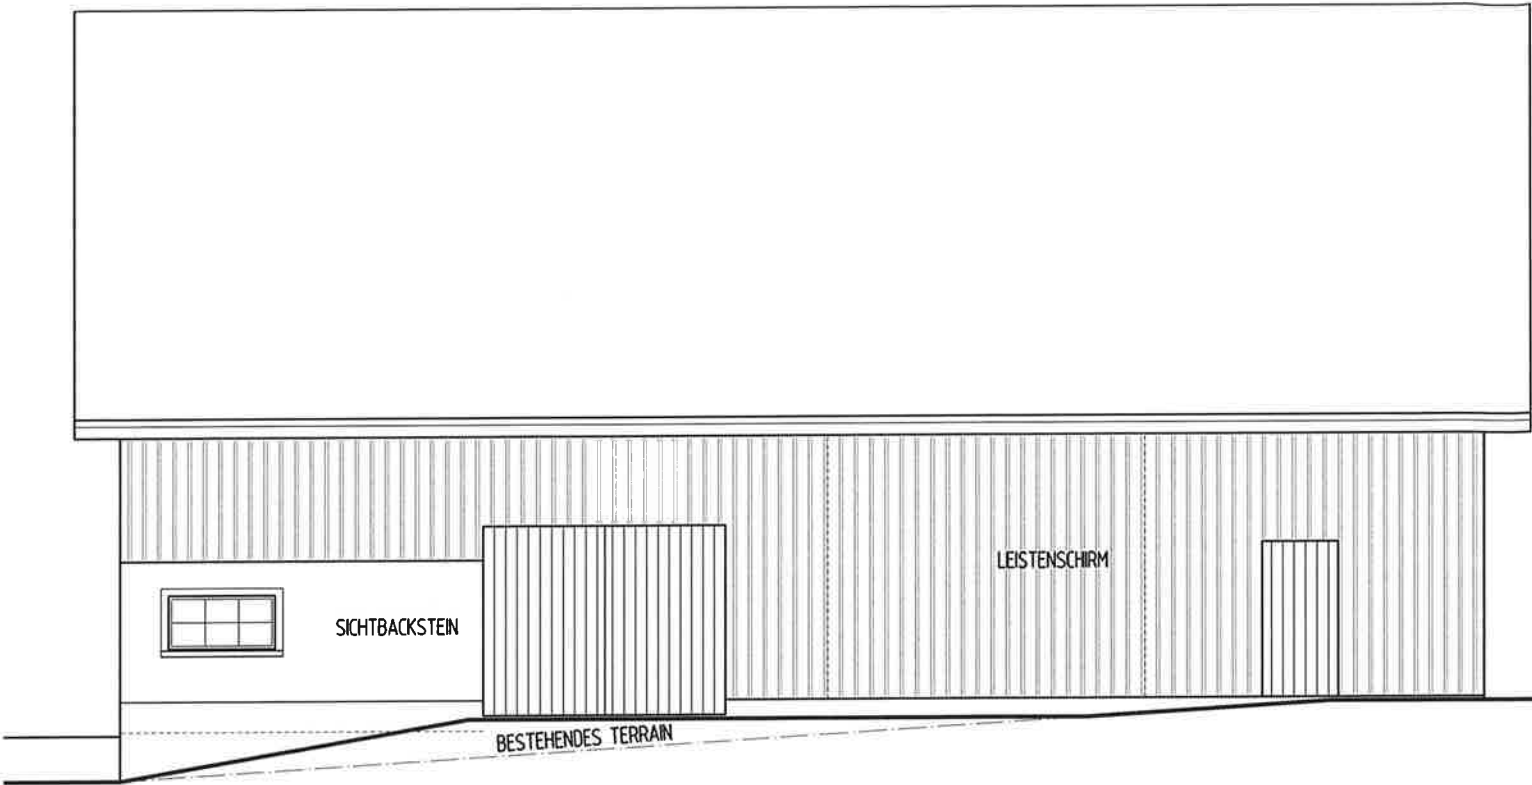


WESTFASSADE

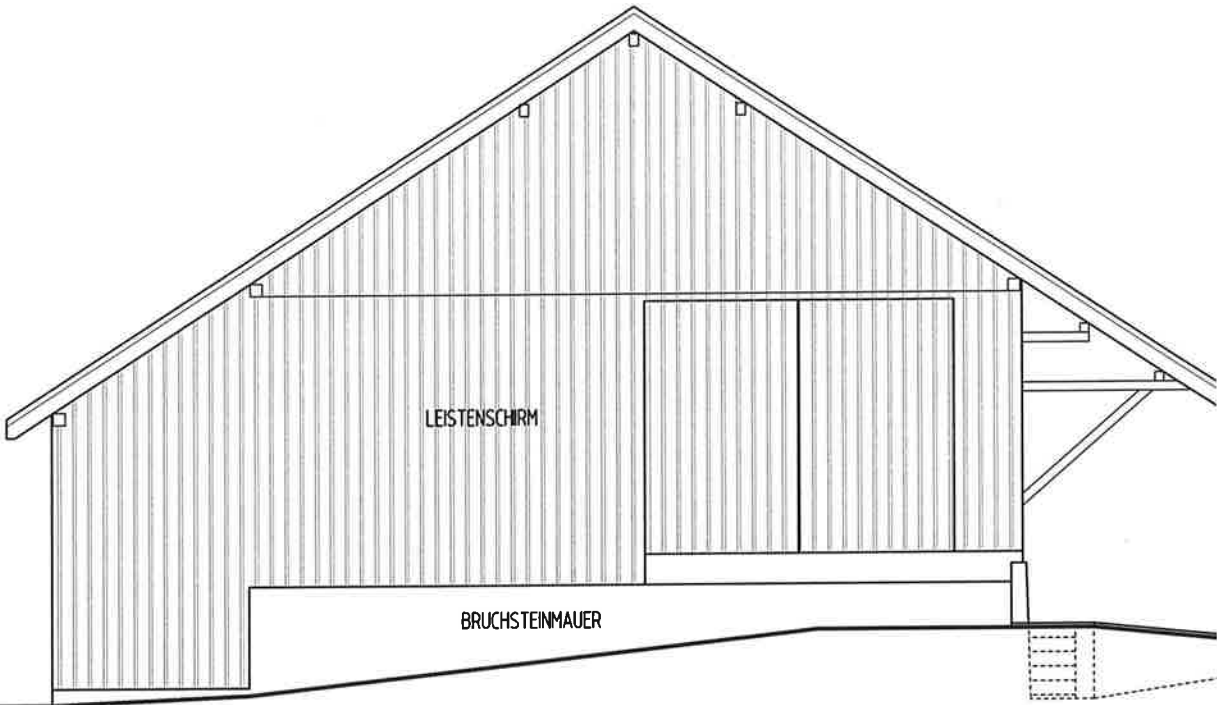

SÜDFASSADE

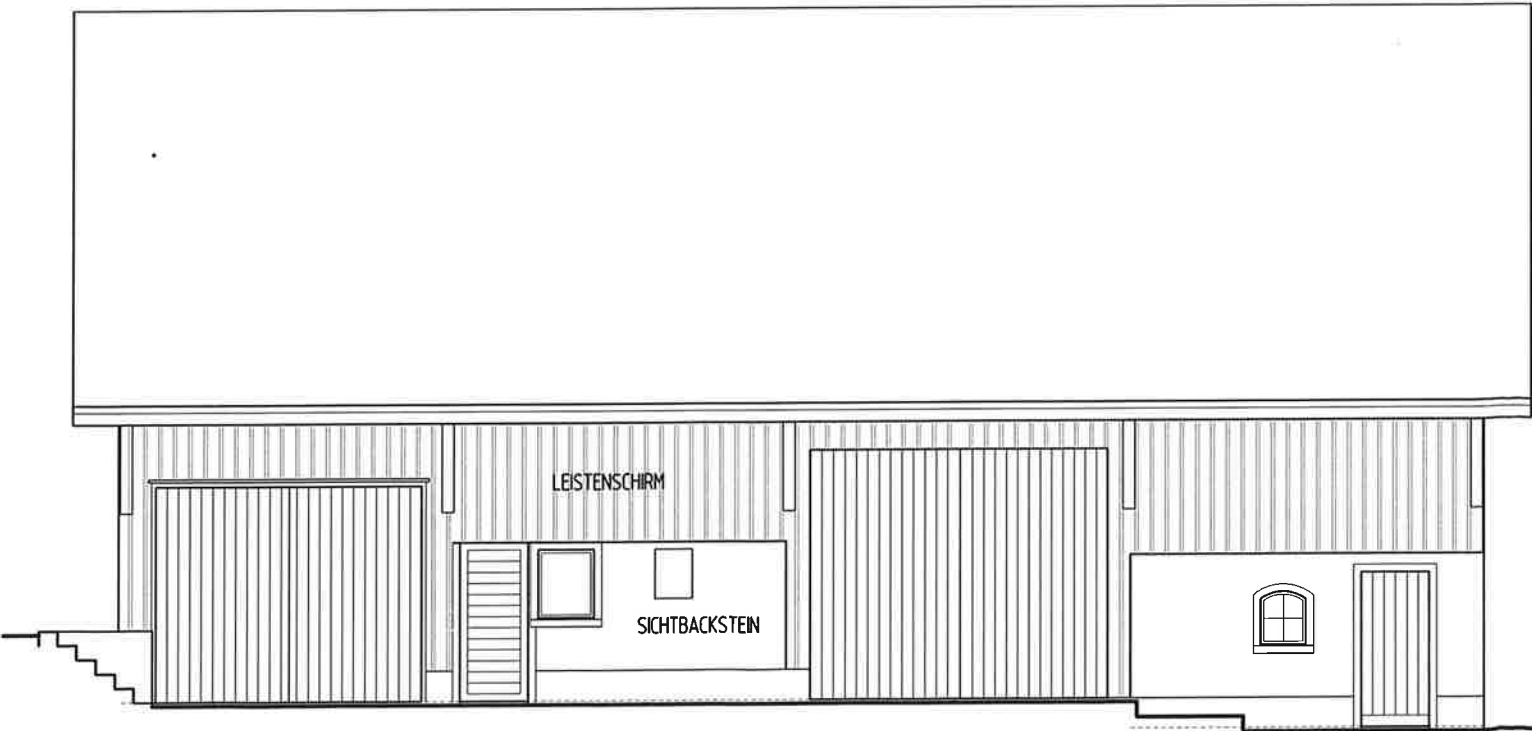

OSTFASSADE

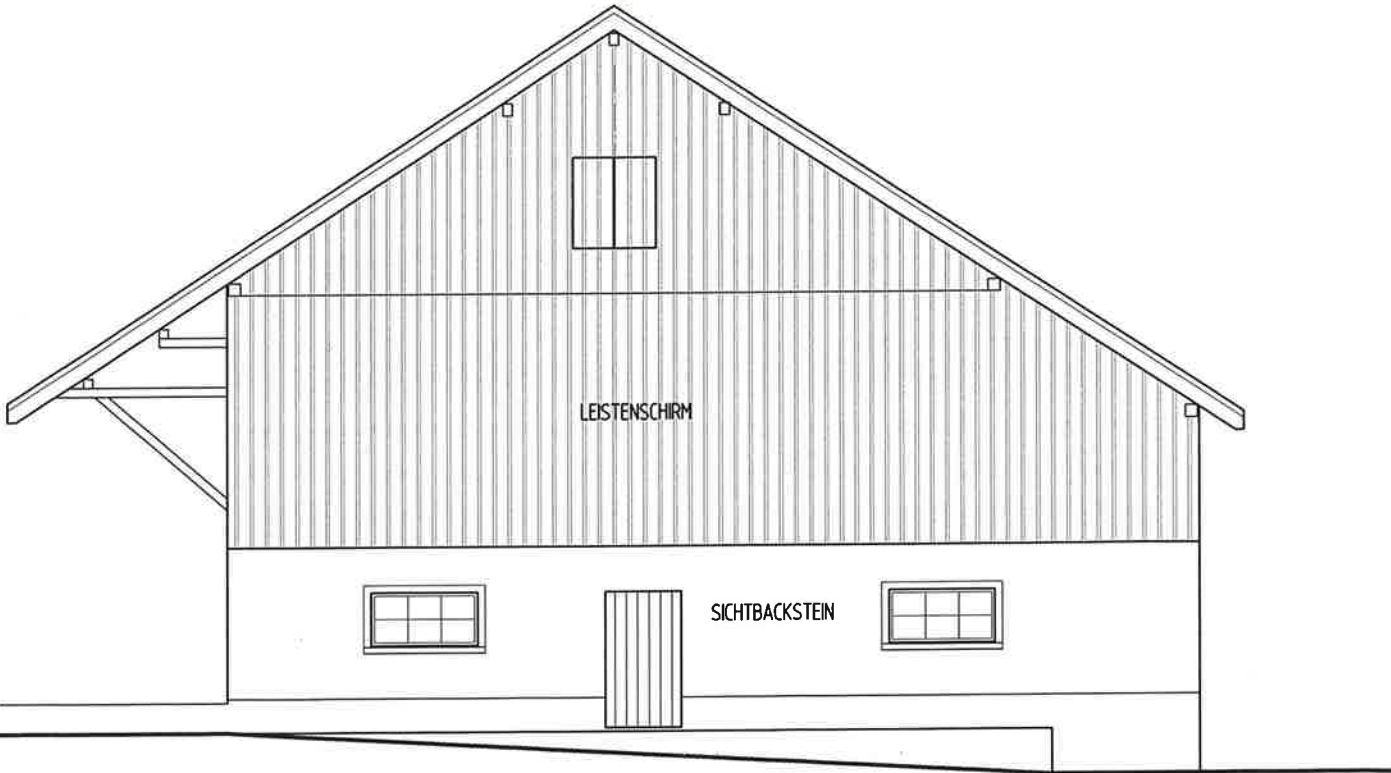

NORDFASSADE