


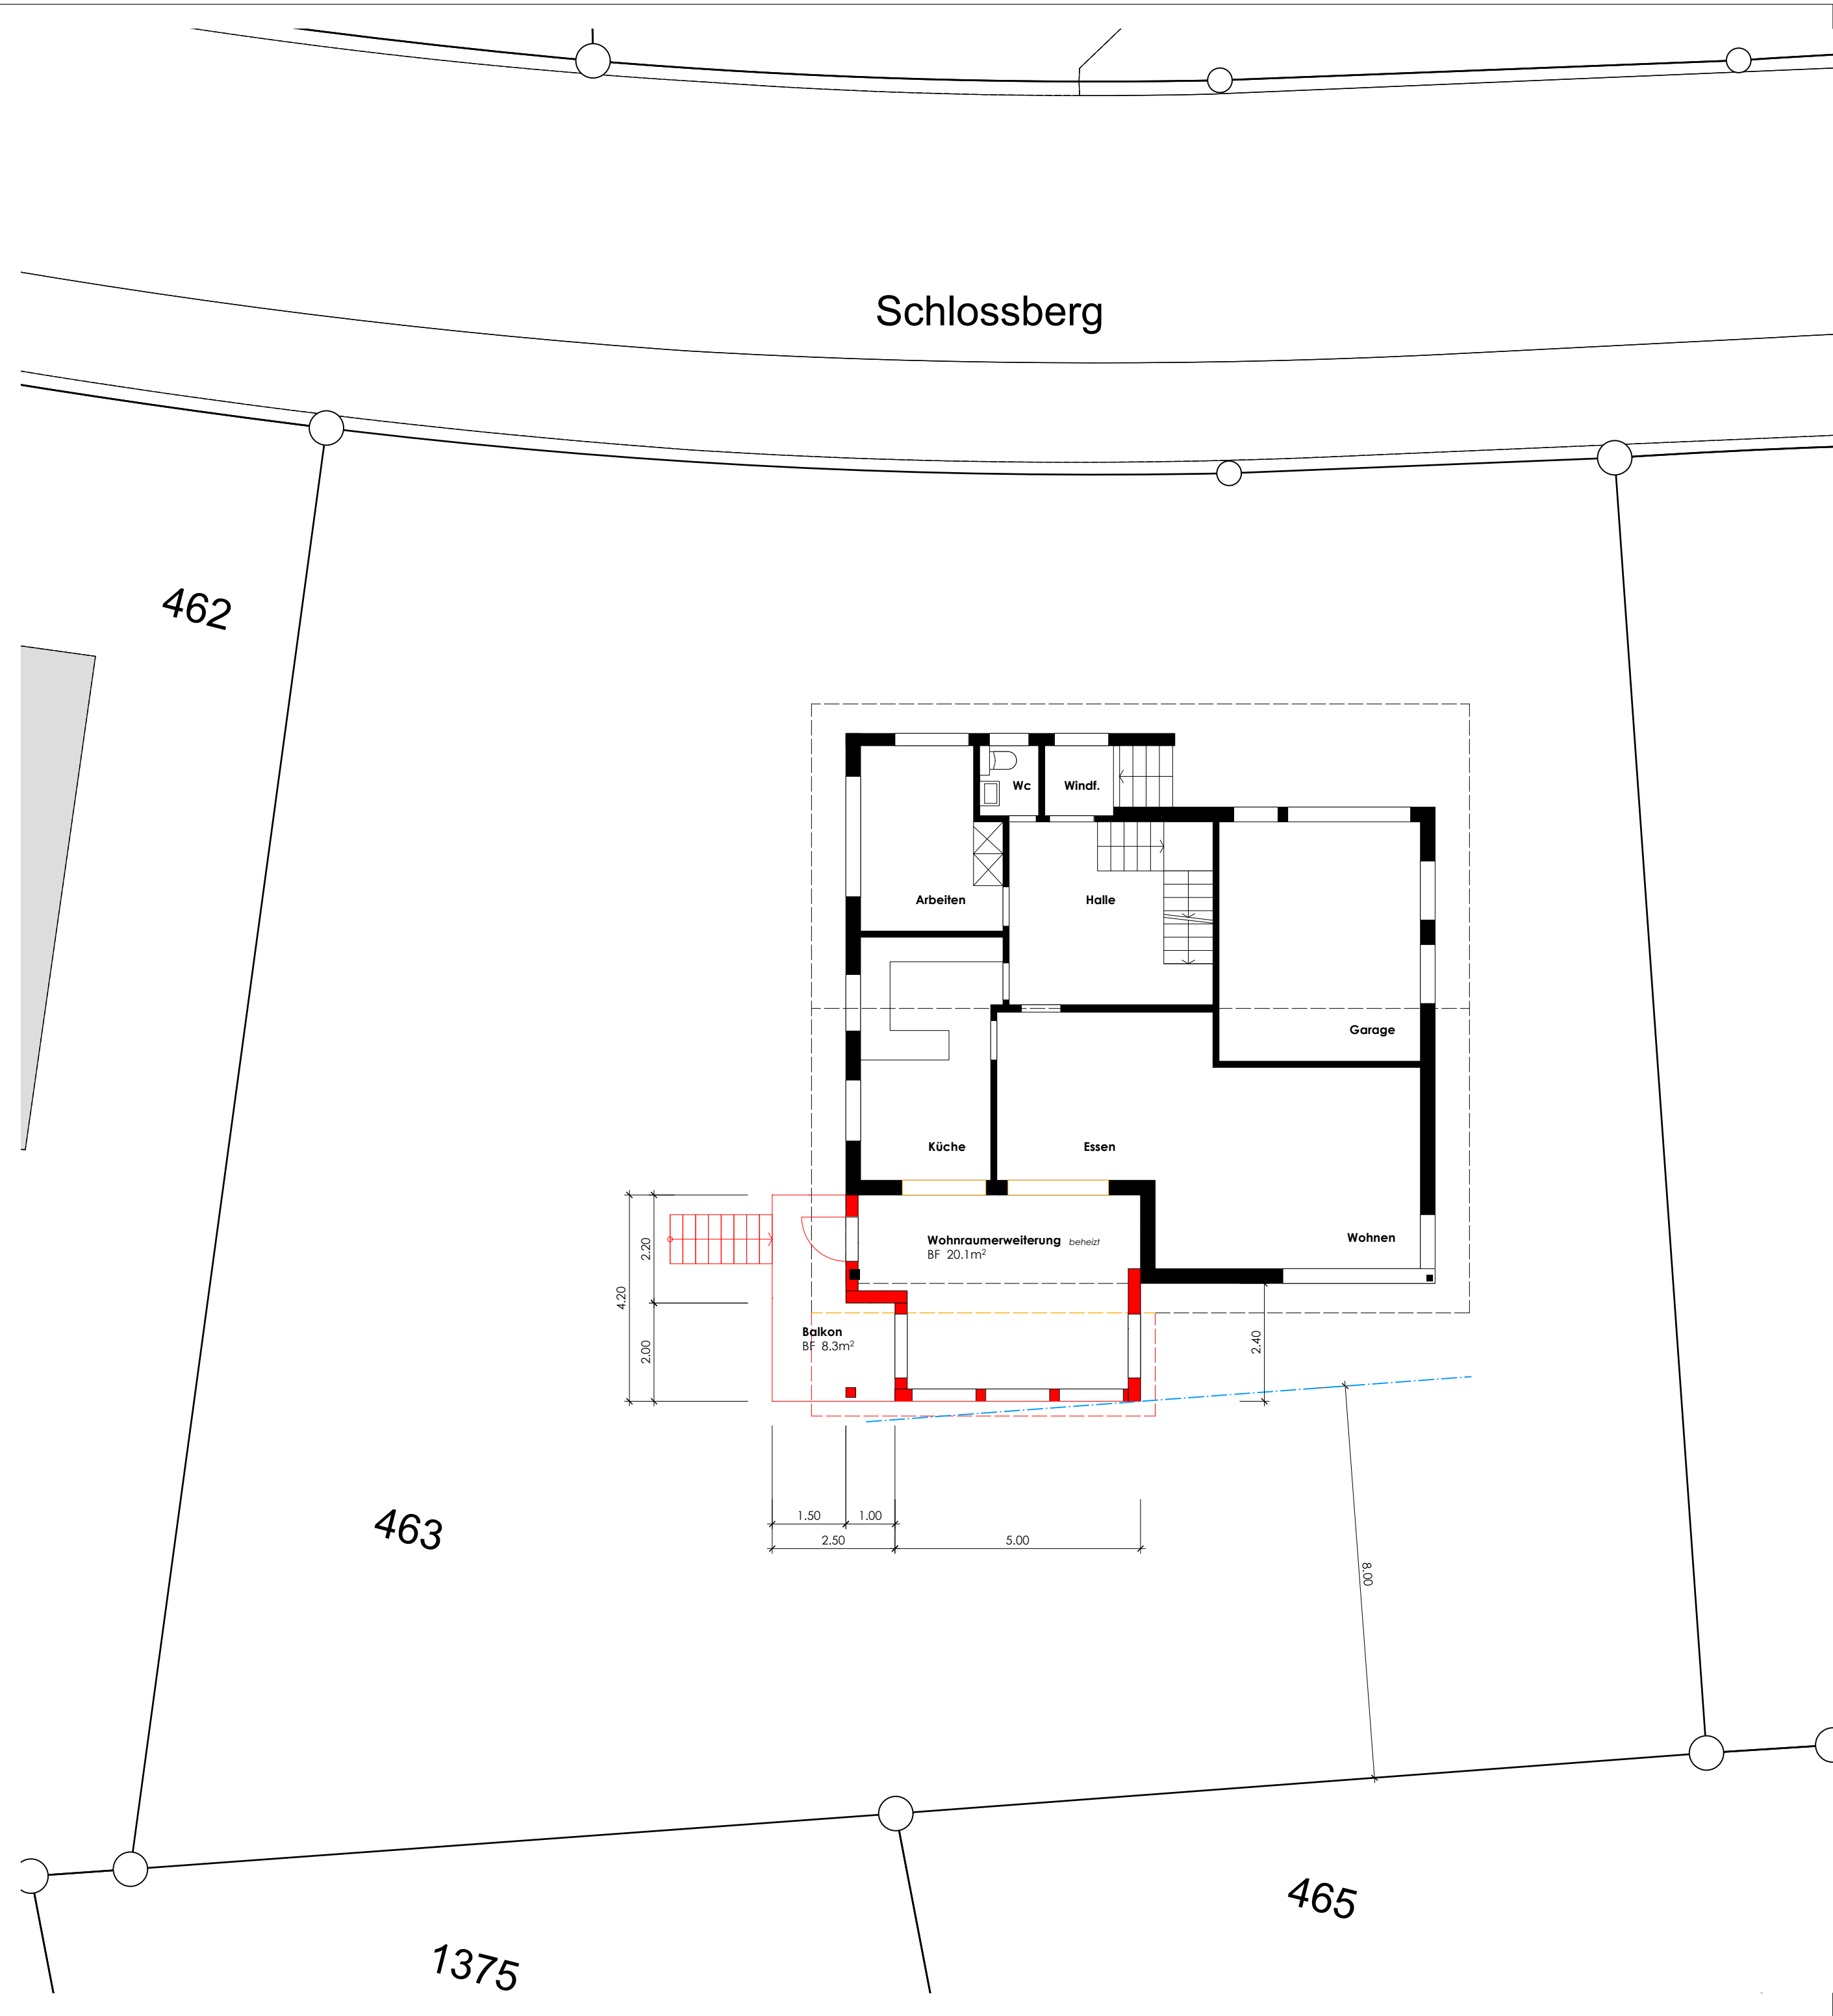

Bestand

Neu

Abbruch

N

Grundeigentümer

:

Bauherrschaft

:

Projektverfasser

:

Bauprojekt

Wohnraumerweiterung

PROJEKT:

Wohnraumerweiterung, Schlossberg 5, 9526 Zuckenriet

BAUHERR:

Martin Koch, Weierstrasse 6, 9203 Niederwil

Grundriss

MST 1:100

PLNR.: BE\_02

DAT: 05.09.2025

GEZ:

FOR.: DIN A2

REV.:

SCHLAURI & HOLENSTEIN AG

Stefan Schlauri | dipl. Architekt HTL/STV

Robin Schlauri | Architekt MA ZFH SIA

Architekturbüro, Hauptstrasse 14, 9526 Zuckenriet

Tel. 071 948 70 40

www.schlauri-holenstein.ch

schlauri & hollenstein

Generalunternehmen