

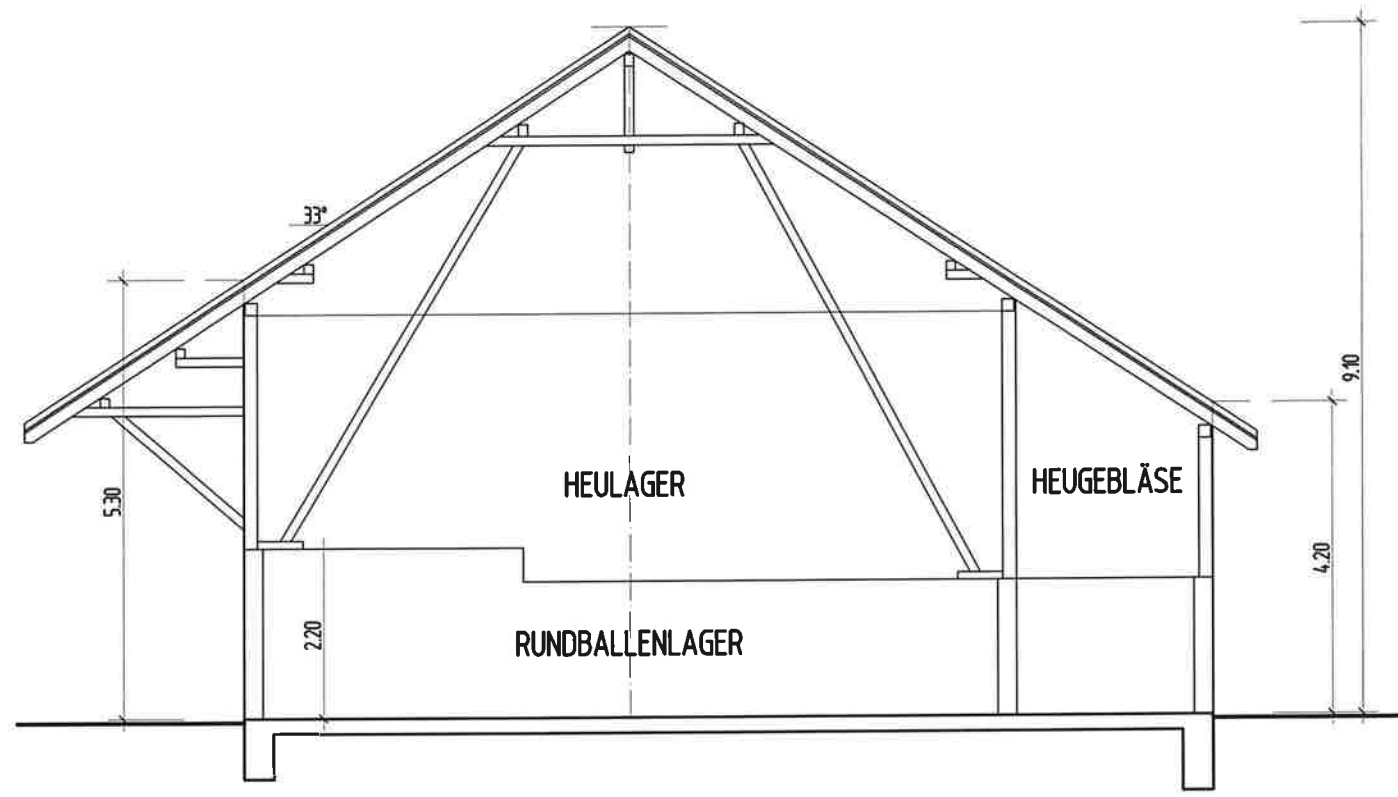


BAUHERR g. klaus ARCHITEKT. [signature] GRUNDEIGENTÜMER g. klaus [signature]

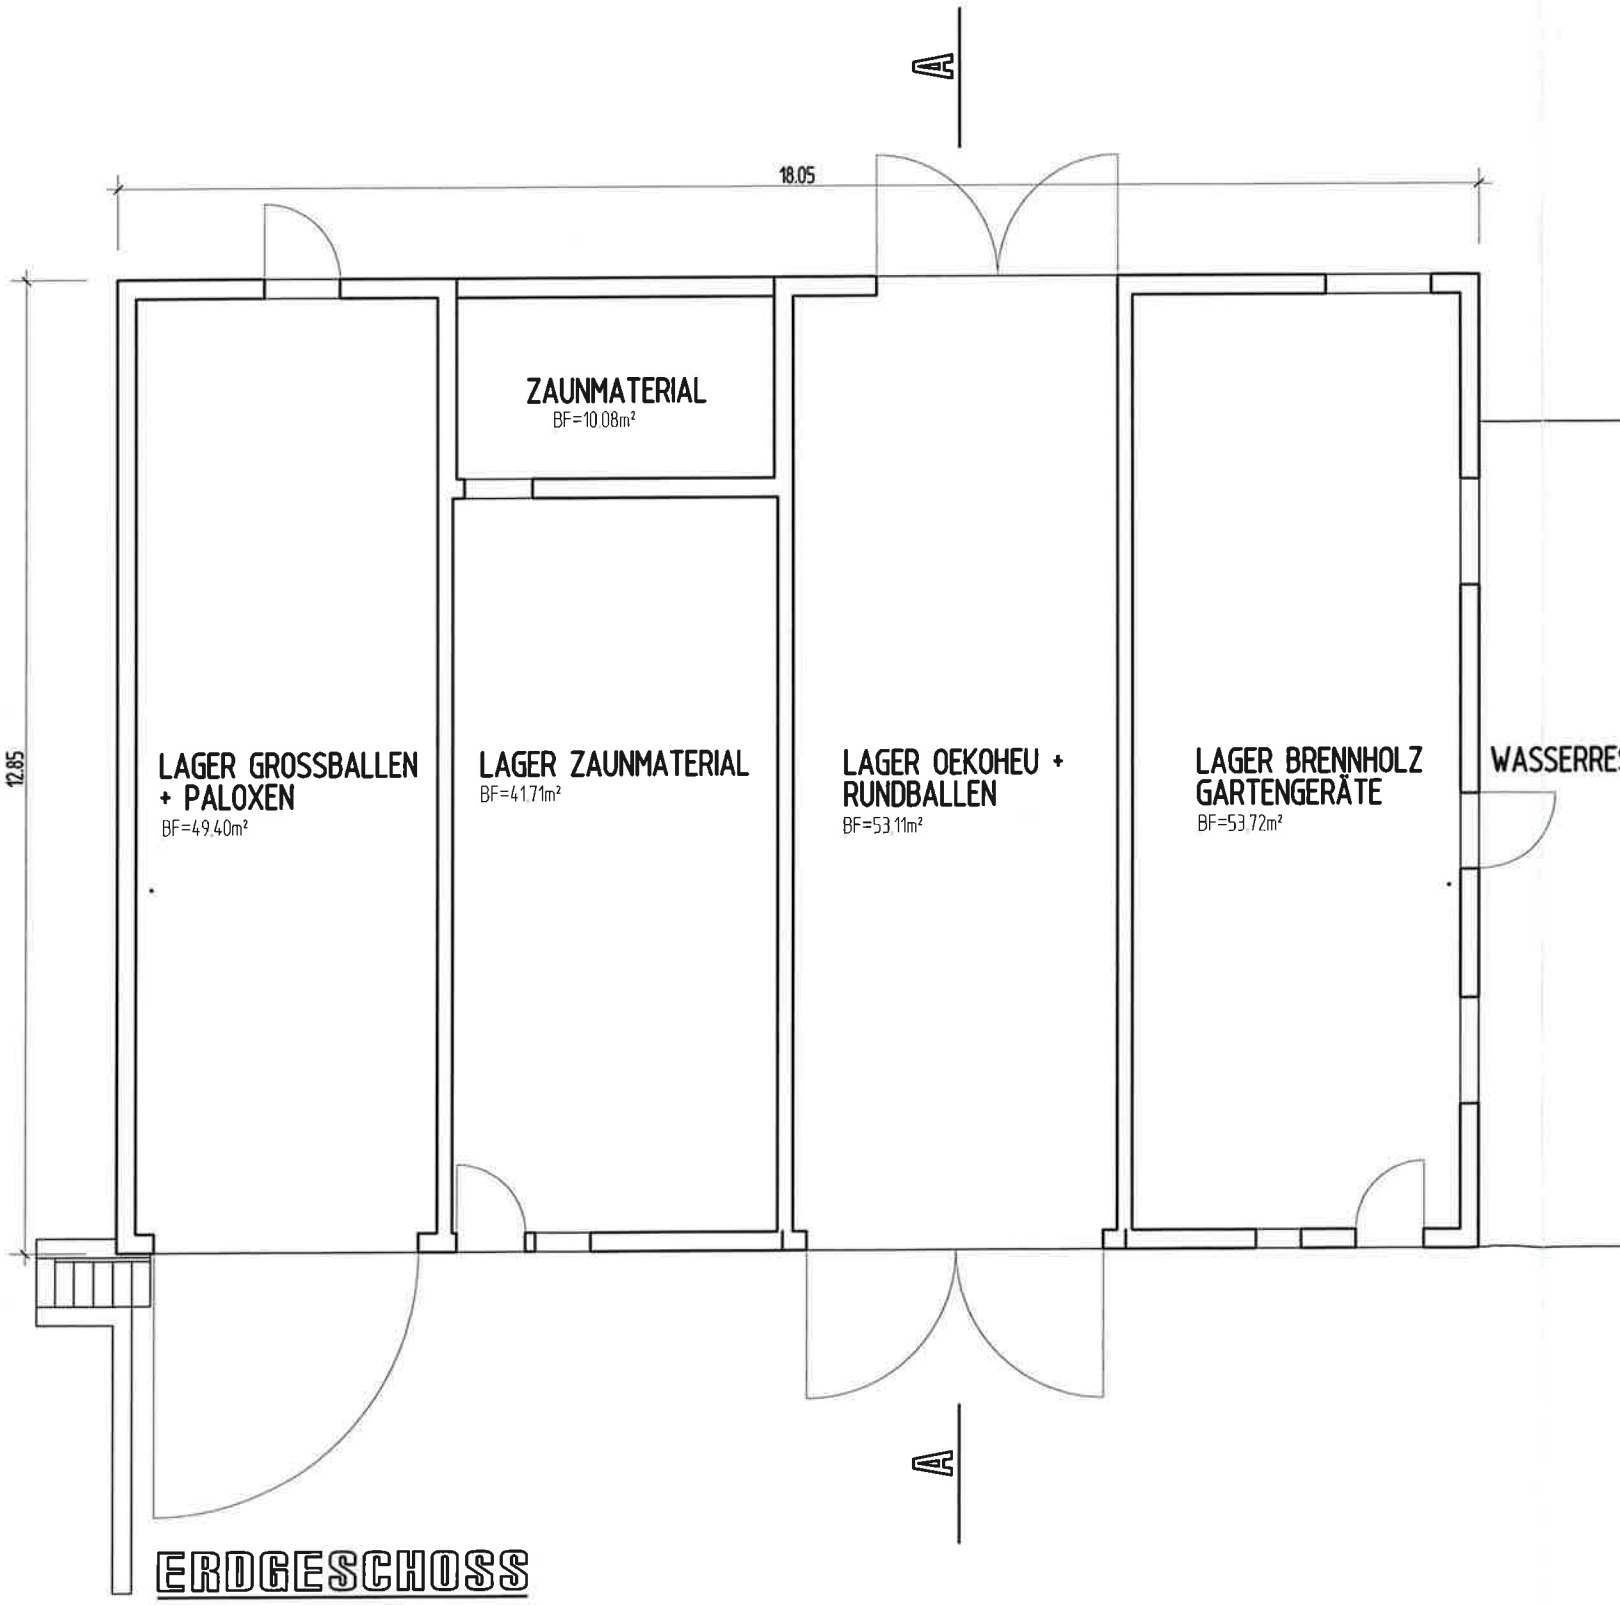

SCHNITT. A-A

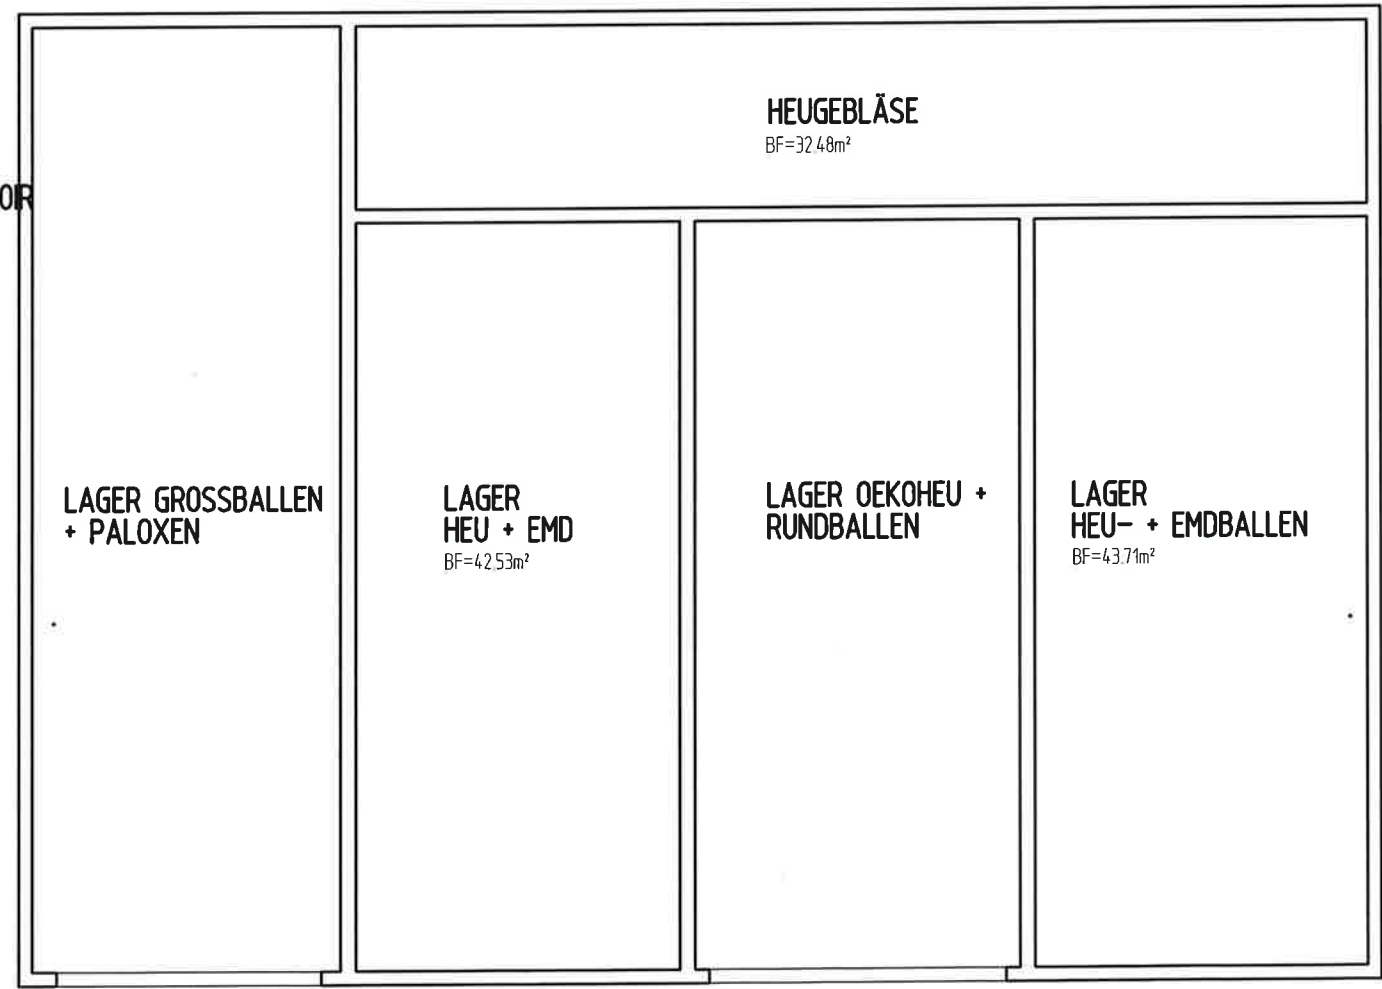

OBERGESCHOSS